




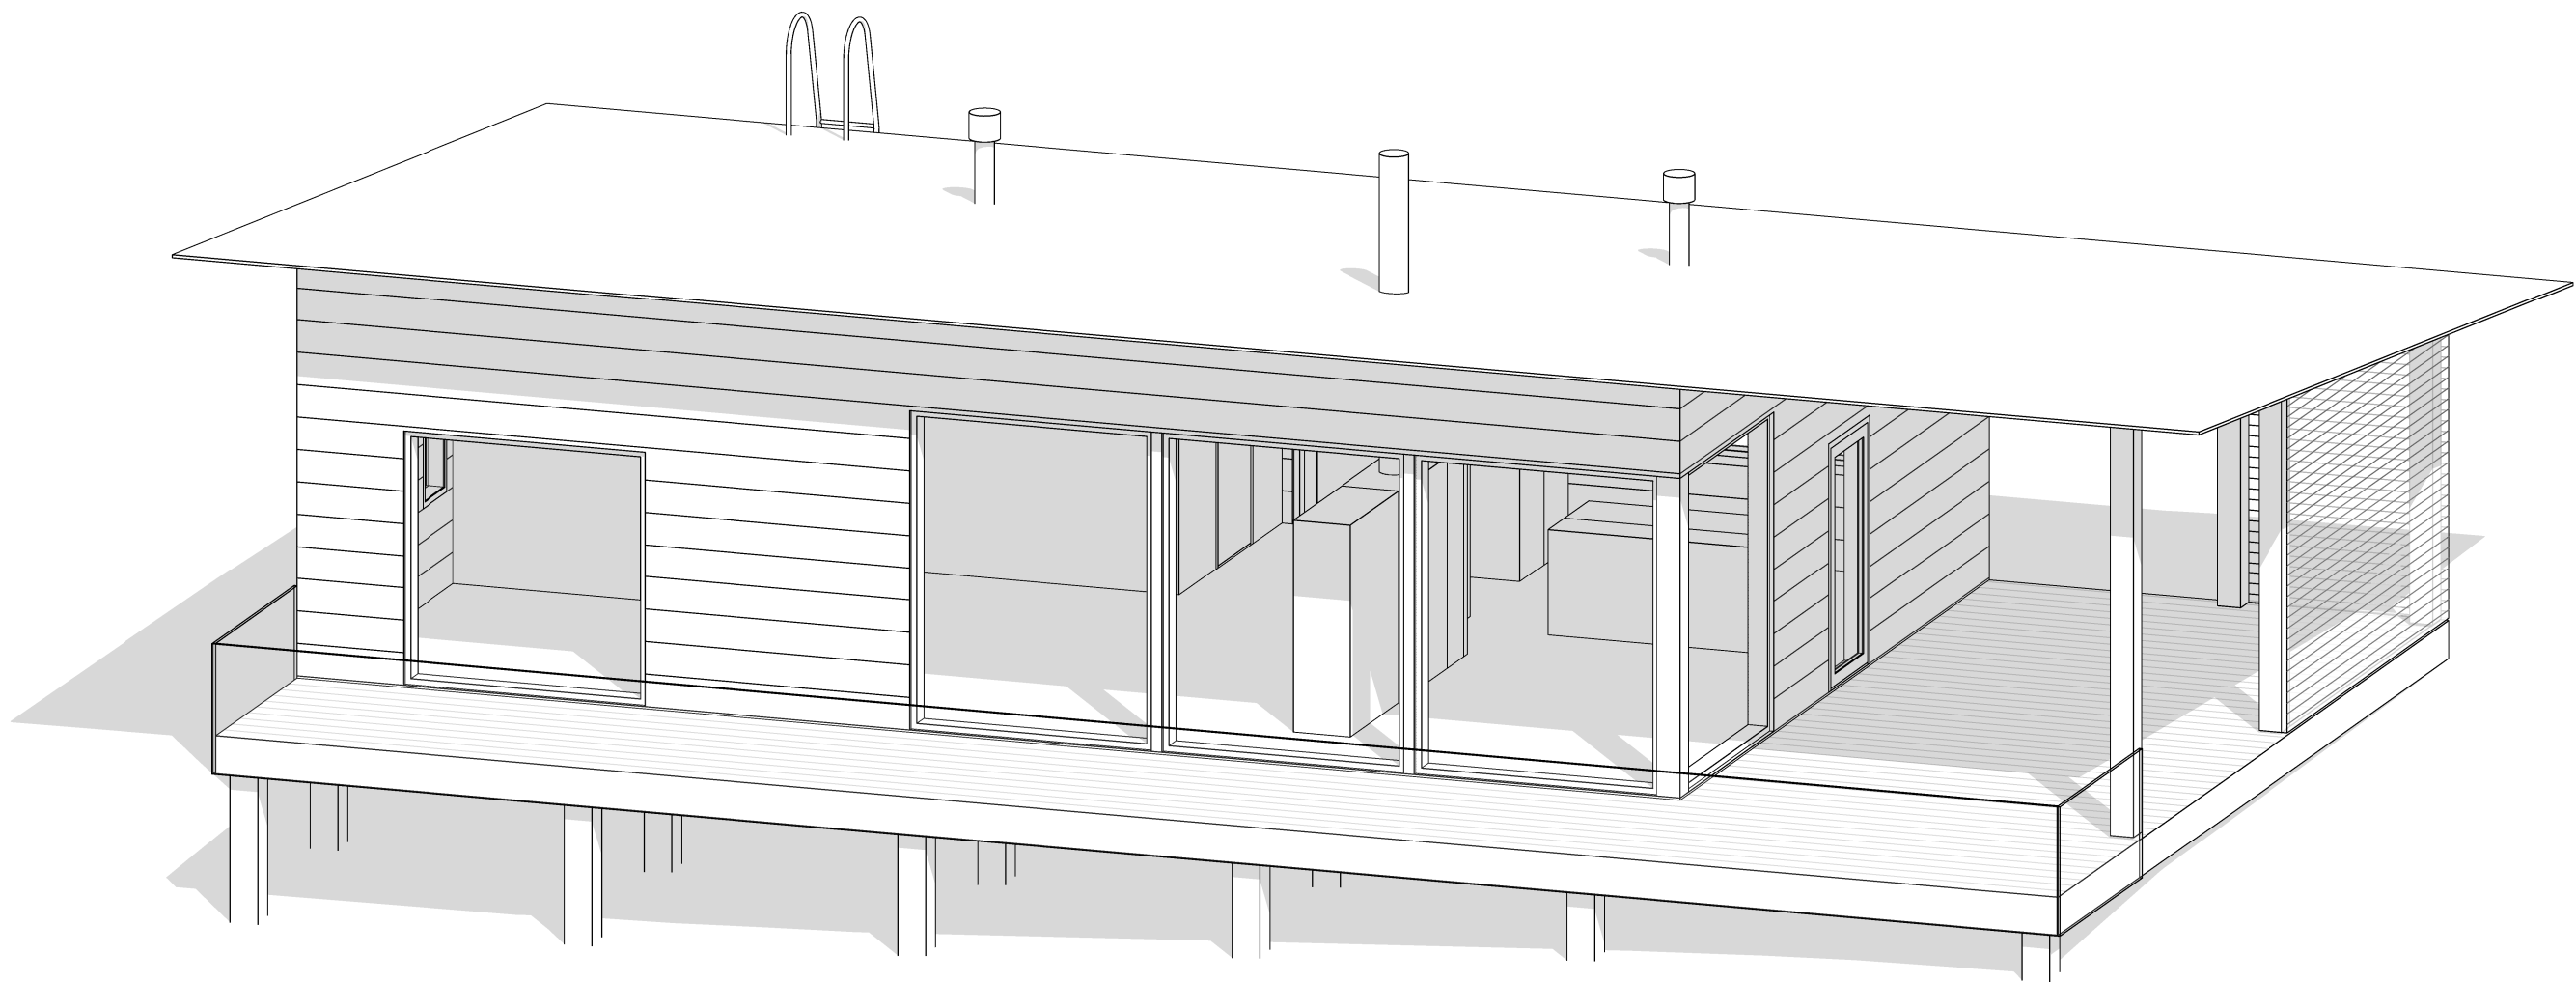

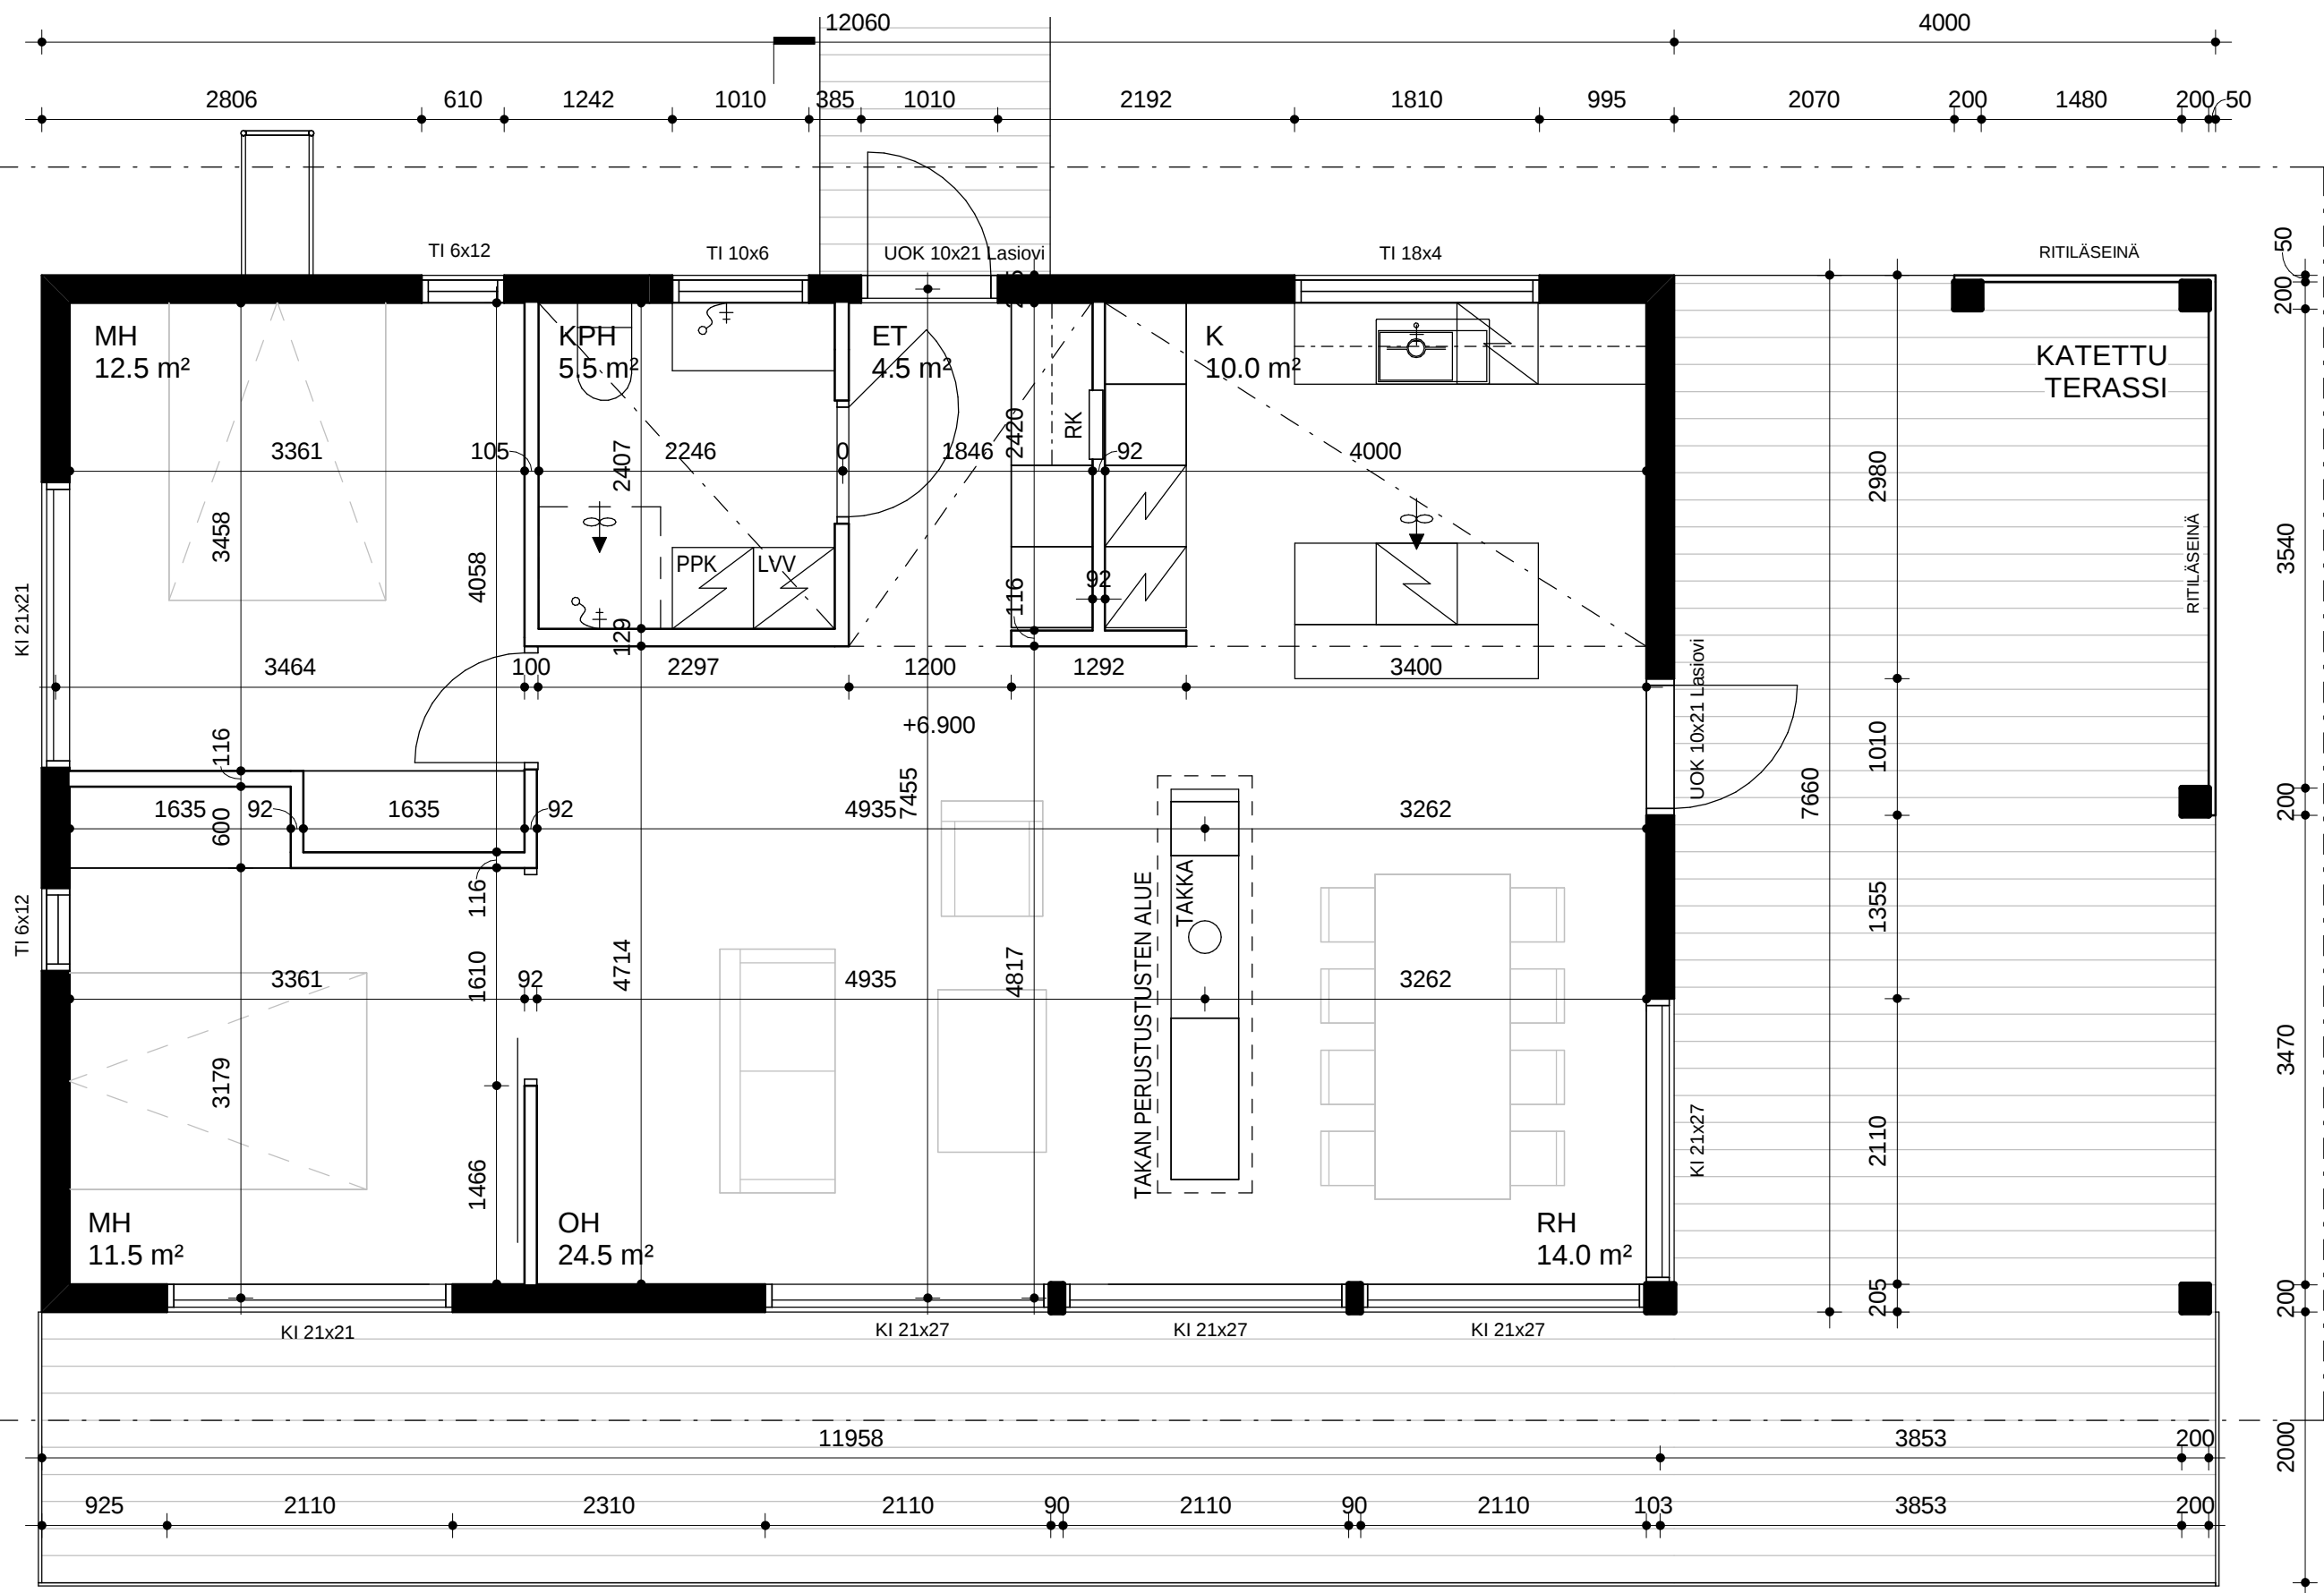


PINTA-ALAT
KERROSALA 92,5k-m² (ULKOSEINIEN PAKSUUS 180mm)
HUONEALA 83,5h-m²
KATETTU TERASSI 31m²


IKKUNAT
KI = KIINTEÄ IKKUNA
TI = TUULETUSIKKUNA

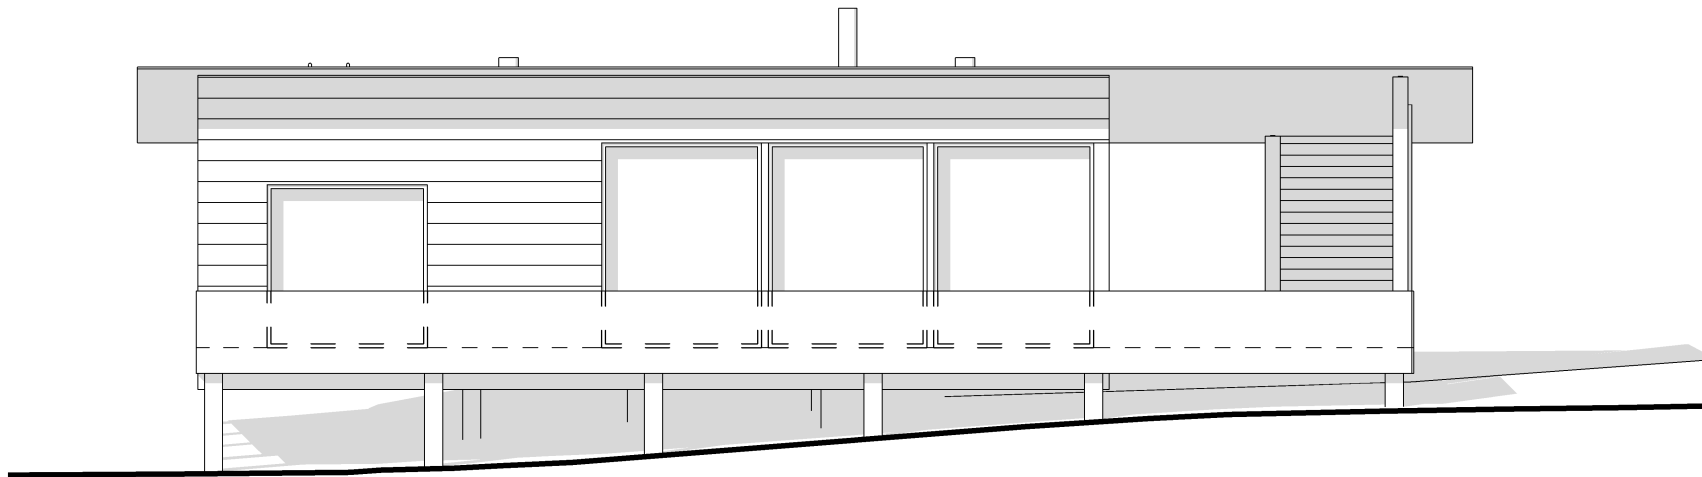


JULKISIVU LÄNTEEN

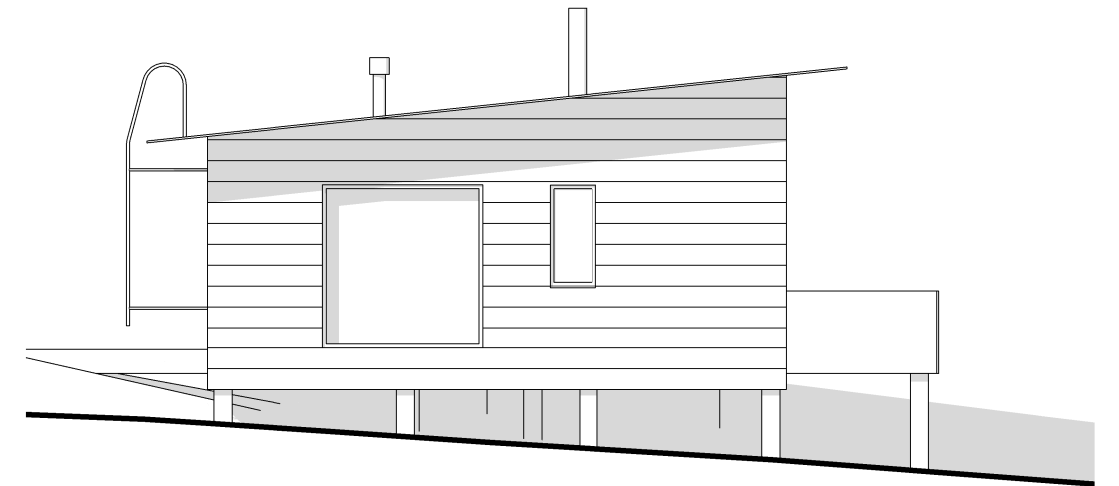


JULKISIVU POHJOISEEN

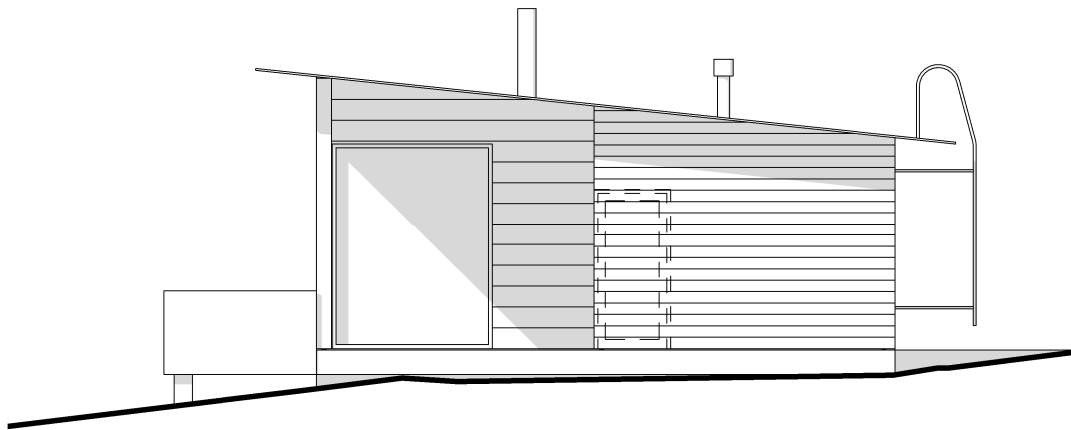


JULKISIVU ETELÄÄN

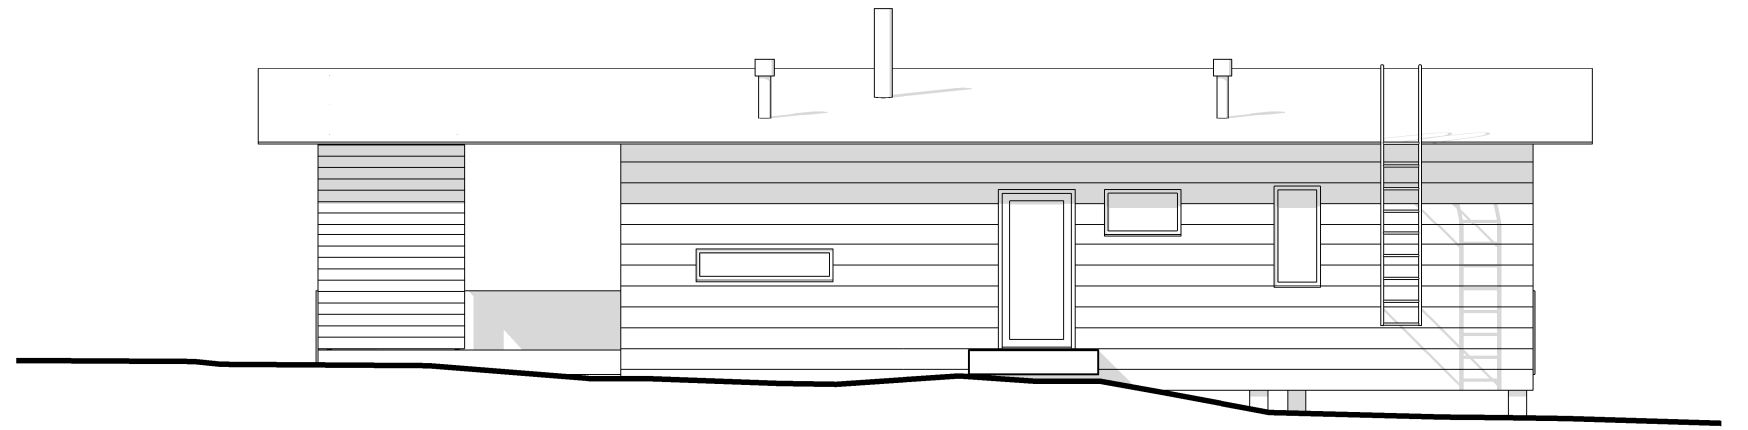

JULKISIVU ITÄÄN

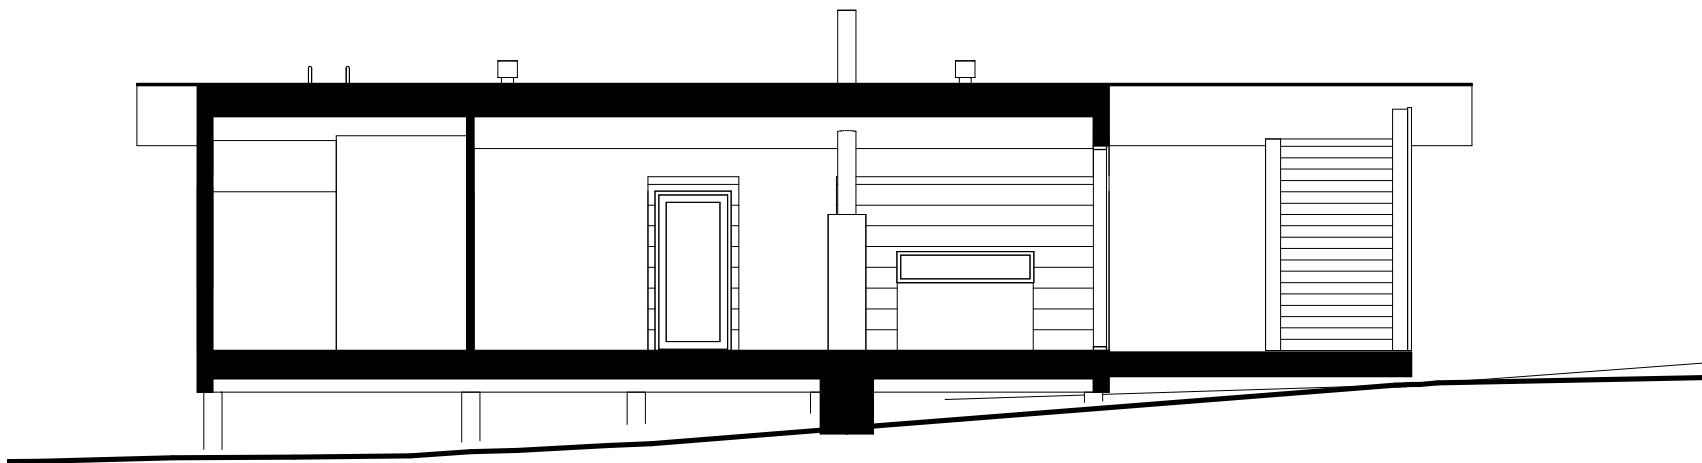

PITKITTÄISLEIKKAUS

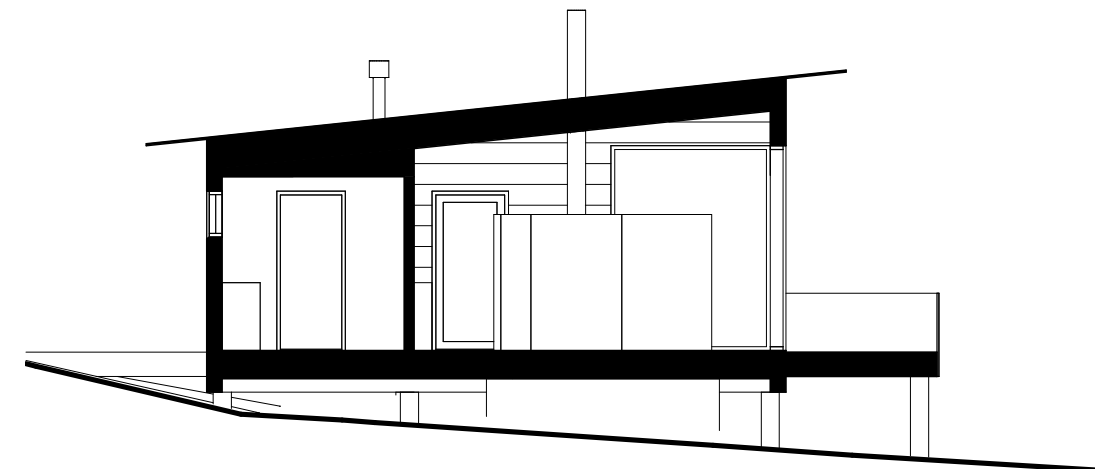

POIKITTÄISLEIKKAUS